


Scala 1:500

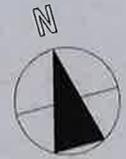

Situazione

Scala 1:200





Piano Terreno

Scala 1:200




Secondo Piano

Scala 1:200

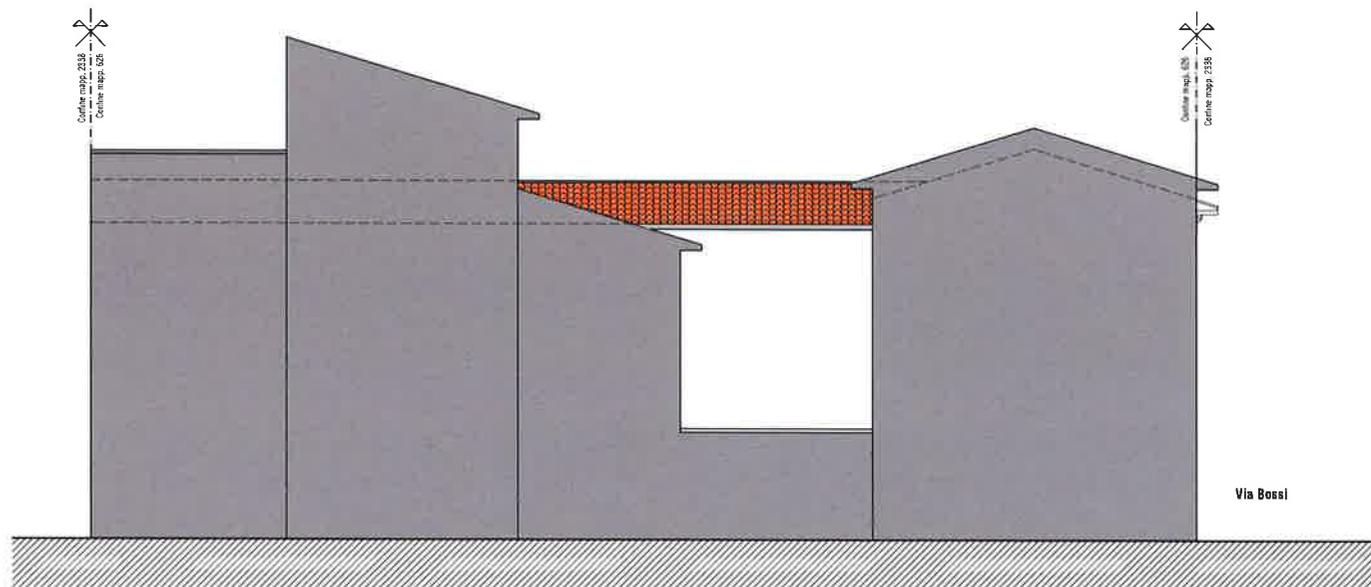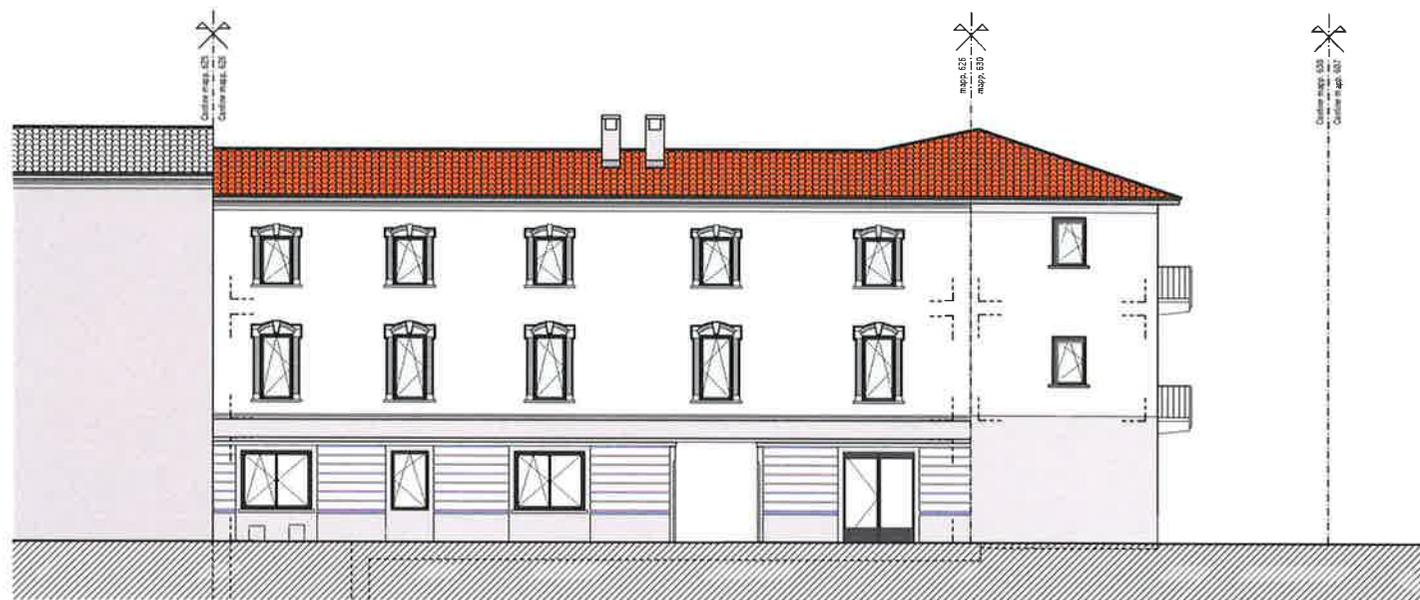

VISTE VIA BOSSI

Scala 1:200

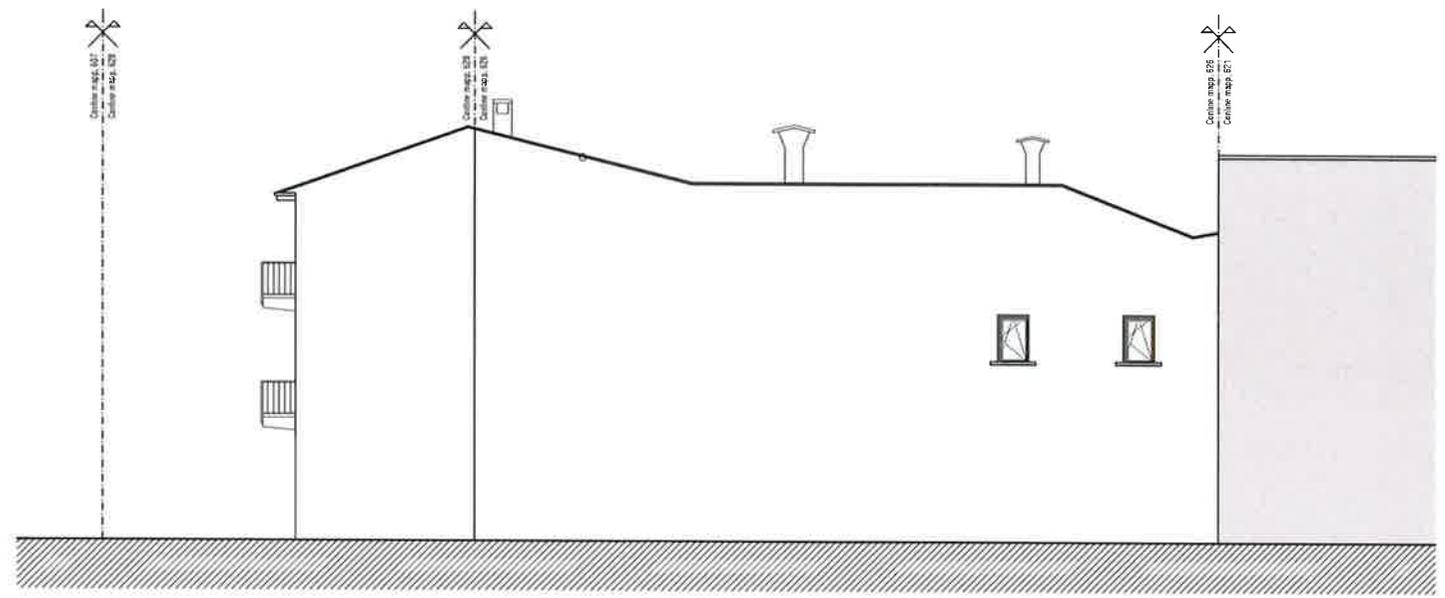



VISTE VIA CURTI

Scala 1:200



VISTE CORTE INTERNA

Scala 1:200

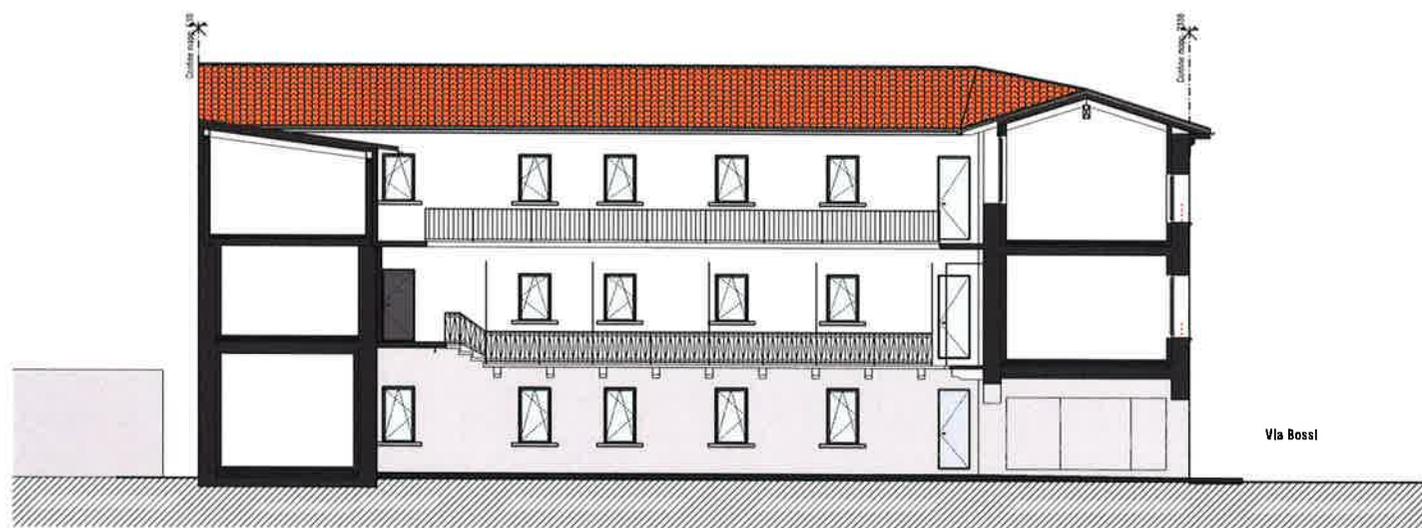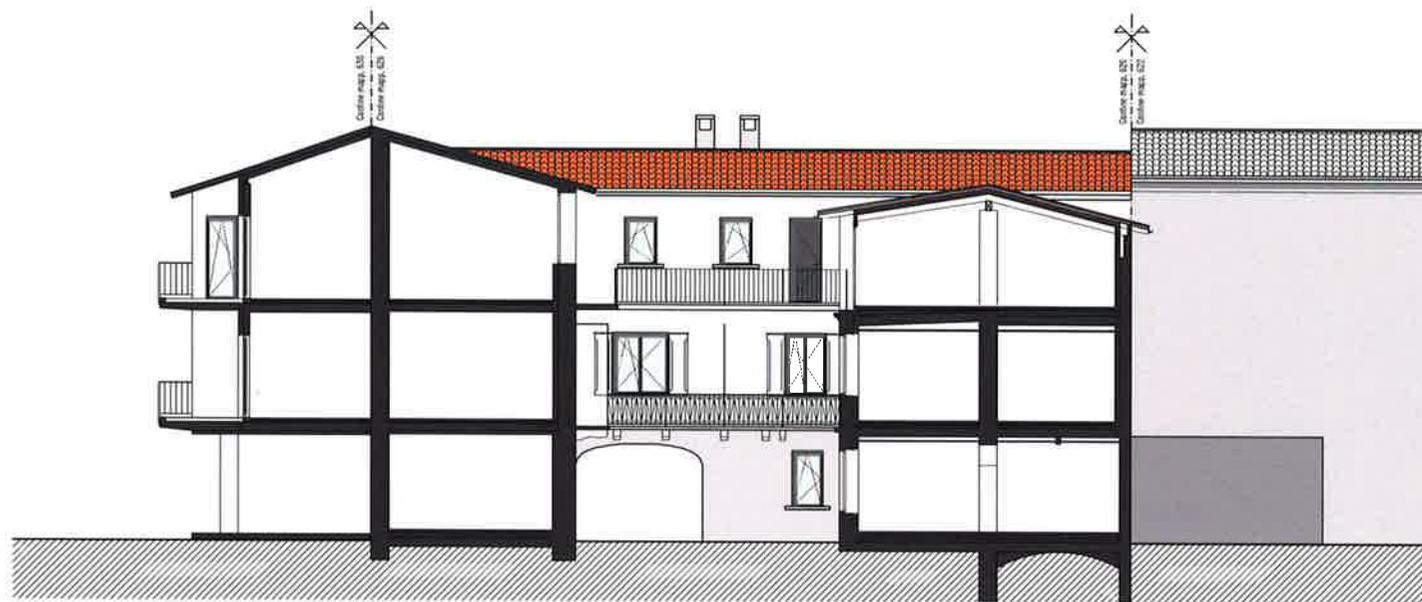

VISTE CORTE INTERNA